


- LEGENDA:
- Projektowane
- Jazdnie - beton asfaltowy
 - Chodnik - betonowa kostka brukowa
 - Starowka podzięta - betonowa kostka brukowa
 - Zapady - betonowa kostka brukowa
 - Pobocze - trawoziem naturalne
 - Krawężnik betonowy 15x30cm
 - Krawężnik betonowy nasypowy 15x22cm
 - Obrzeże betonowe
- Uzbrojenie terenu
- Istniejące
- Sić wodociągowa
 - Sić telekomunikacyjna kablowa
 - Sić telekomunikacyjna napowietrzna
 - Sić energetyczna kablowa
 - Sić energetyczna napowietrzna



PRACOWNIA PROJEKTOWA **KOMI** Sp. z o.o.

Pracownia Projektowa KOMI Sp. z o.o.
15-274 Białystok, ul. Waszyngtona 24 m.137
e-mail: biuro@komim.pl
tel./fax 85 74 20 117, tel. 85 811 05 99

SKALA: 1:500
NAZWA RYSUNKU: PROJEKT ZAGOSPODAROWANIA TERENU
NR RYSUNKU: 2

OBJEKT: Przebudowa z rozbudową drogi powiatowej Nr 1320B
Lasińsk - Zdrój - Bombla
DATA: IX.2024

STADIUM: KONSEPCJA ROZWIĄZAŃ DROGOWYCH

BRANŻA: PROJEKTANT: mgr inż. Adam Kiliński
PODOPIS: PODPIS:

DRUGI: w spec. drogowej