


LEGENDA:	
	Projektowana jezdnia z BA
	Projektowana nawierzchnia drogi dla pieszych z kostki betonowej gr. 8cm
	Projektowana nawierzchnia asfaltu z kostki betonowej gr. 8cm
	Projektowane brukowanie
	Projektowane zieleńce
	Drzewa przeznaczane do wycięcia
	Działki objęte inwestycją

WSTĘPNA KONCEPCJA ZAGOSPODAROWANIA TERENU
Przebudowa z rozbudową drogi powiatowej Nr 1425B w miejscowości Kosmaty Borek (gm. Czarna Białostocka)
skala 1:500

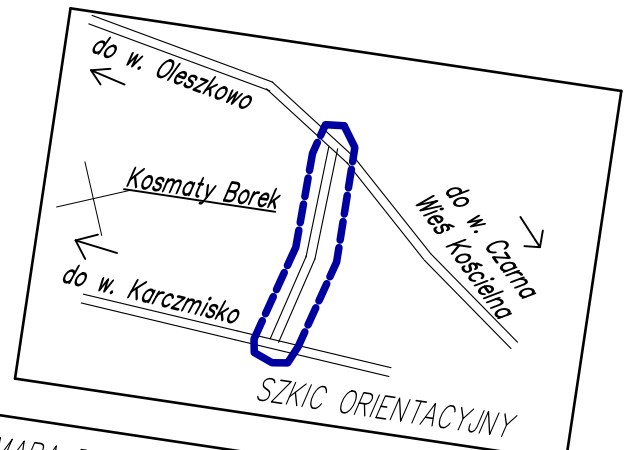

MAPA DO CELÓW PROJEKTOWYCH
Oznaczenia kancelaryjne zgłoszonej
Pracy geodezyjnej

<div><div><div>PRACOWNIA PROJEKTOWA</div><div></div><div><div>KOMI</div><div>Sp. z o.o.</div></div></div><div><div>Pracownia Projektowa KOMI Sp. z o.o.</div><div>15 - 274 Białystok, ul. Waszyngtona 24 m.197</div><div>email: biuro@komi.pl</div><div>biuro@komi.pl</div><div>tel./fax 85 74 20 117, tel. 85 811 09 09</div></div></div>		
SKALA:	NAZWA RYSUNKU:	NR RYSUNKU:
1:500	KONCEPCJA ZAGOSPODAROWANIA TERENU	1
OBIEKT:	Przebudowa z rozbudową drogi powiatowej Nr 1425B w miejscowości Kosmaty Borek	DATA: IX.2024
STADIUM:	KONCEPCJA ROZWIĄZAŃ DROGOWYCH	
BRANŻA:	PROJEKTANT	PODPIS:
DRUGI	mgr inż. Adam Kalinowski PDU.0036/P.000009 w spec. drogowej	