AKTUALIZACJA
MAPY D/C PROJEKTOWYCH
skala 1 : 500

Linia nr 6
Zielonka – Kuźnica Białostocka
szlak. Czarna Białostocka - Machnacz
woj. podlaskie
km. 197,100 – 198,000
dz. 1595/3
dz. 1594/15
obr. Chmielnik

osnowa pozioma: „65"
osnowa pionowa: Kronsztadt 60

Aktualizacji mapy w granicach oznaczonych kolorem zielonym w 02.2020 r. wykonał

PRZEDSIĘBIORSTWO USŁUG
GEODEZYJNYCH I KARTOGRAFICZNYCH
"GEO-SERWIS"
Andrzej Ignatowicz, Andrzej Kamiński s.c.
15-077 Białystok, ul. Warszawska 36
tel. 7… 0602 357 163
NIP 966-08-37-097

GEODETA UPRAWNIONY
inż. Andrzej Ignatowicz
zaśw. kwalif. 8193

Poświadcza się że niniejszy dokument został opracowany w wyniku prac geodezyjnych i kartograficznych, których rezultaty zawiera operat techniczny wpisany do ewidencji materiałów kolejowego zasobu geodezyjnego i kartograficznego

Polskie Koleje Państwowe
Oddział Gospodarowania
Nieruchomościami w W…
Wydział Geodezji
Kolejowy Ośrodek Dokumentacji
Geodezyjnej i Kartograficznej

Identyfikator ewidencyjny materiału operatu technicznego -23…

Data wpisania operatu technicznego do ewidencji materiałów zasobu: 20. 02. 2020

Imię nazwisko … reprezentującej: GŁ…

Poświadcza się, że niniejszy dokument został opracowany w wyniku prac geodezyjnych i kartograficznych, których rezultaty zawiera operat techniczny wpisany do ewidencji materiałów państwowego zasobu geodezyjnego i kartograficznego	
Organ prowadzący zasób geodezyjny i kartograficzny	STAROSTA POWIATU BIAŁOSTOCKIEGO
Identyfikator ewidenc. materiału zasobu	P.2002.2020.1004
Data wpisania operatu technicz. do ewidencji materiałów zasobu	2020 -02- 03
Imię i Nazwisko osoby reprezentującej organ	Z up. STAROSTY inż. Anna Malesza INSPEKTOR w Wydziale Geodezji, Katastru i Nieruchomości

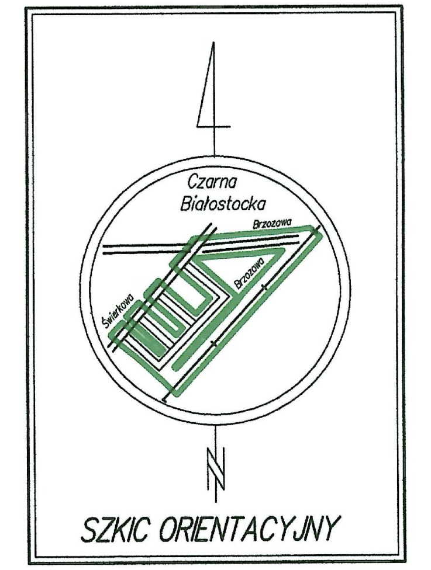

SZKIC ORIENTACYJNY

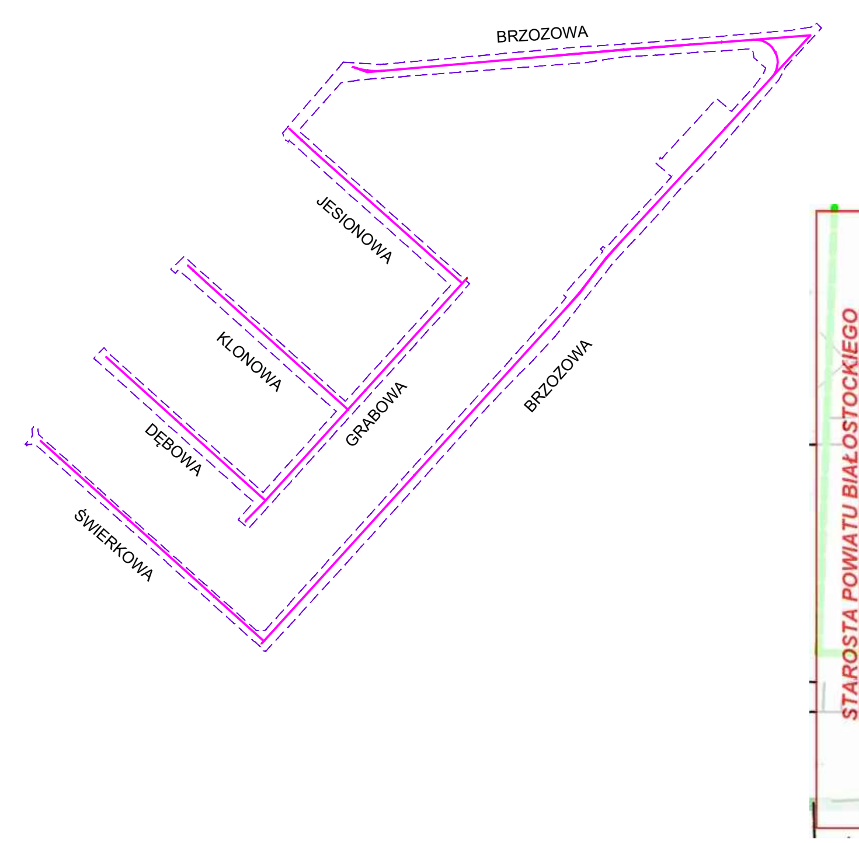

…była przedmiotem narady koordynacyjnej przeprowadzonej za pomocą środków komunikacji elektronicznej
BIAŁYSTOK,

MAPA DO CELÓW PROJEKTOWYCH

Oznaczenia kancelaryjne zgłoszonej pracy geodezyjnej		Nr Rob. Wyk.: 458/2019 ODGI.4320.5570.2019
MIEJSCOWOŚĆ		Czarna Białostocka dz. 239/7, 126, 1594/1, 99
Jednostka ewidencyjna	Identyfikator	200202_4
	nazwa	miasto Czarna Białostocka
Obręb ewidencyjny	Identyfikator	200202_4.0044
	nazwa	Czarna Białostocka
SKALA MAPY		1:500
Nazwa układu współrzędnych	prostokątnych płaskich	PUWG 2000 strefa 8
	wysokościowych	PL-EVRF2007-NH (Amsterdam)
Oznaczenie granic obszaru, który był przedmiotem aktualizacji		▬ ▬ ▪
Oznaczenie i informacje o służebnościach gruntowych mających wpływ na zagospodarowanie gruntów zlokalizowanych w granicach projektowanej inwestycji		Wykonanie niniejszej mapy nie było poprzedzone ustaleniami dotyczącymi ewentualnych służebności gruntowych obciążających grunty położone w granicach projektowanej inwestycji budowlanej.
Oznaczenie i symbol konturu użytku gruntowego, który nie jest ujawniony w bazie danych ewidencji gruntów i budynków		BRAK
data opracowania mapy 21.09.2019		ark. mapy zas. 8.197.14.15.1; .15.3

PRZEDSIĘBIORSTWO USŁUG
GEODEZYJNYCH I KARTOGRAFICZNYCH
"GEO-SERWIS"
Andrzej Ignatowicz, Andrzej Kamiński s.c.
15-077 Białystok, ul. Warszawska 36
tel. 74 32 479, 0602 357 163
NIP 966-08-37-097

pieczątka
NAZWA / imię i nazwisko Wykonawcy
data i podpis osoby reprezentującej
WYKONAWCĘ

GEODETA UPRAWNIONY
inż. Andrzej Ignatowicz
zaśw. kwalif. 8193

pieczątka
Imię i nazwisko nr uprawnień
oraz data i podpis geodety uprawnionego,
który opracował mapę

INFORMACJA O PUNKATACH OSNOWY PODSTAWOWEJ I SZCZEGÓŁOWEJ W GRANICACH OPRACOWANIA

Nr punktu	Stan znaku i rodzaj stabilizacji
819714-10840	Stan dobry, znak ziemny
819714-10850	Stan dobry, znak ziemny
819714-10860	Stan dobry, znak ziemny

KOBA
Internet Telewizja Telefon
UZGODNIENIE NR 002/C2B/2020
KOBA Sp. z o.o. uzgadnia projekt na warunkach zgodnych z pismem
nr U003C2B z dnia 28.04.2020,
które stanowi załącznik do dokumentacji projektowej
28.04.2020
data
Bagińska
podpis uzgadniającego

PROJEKT ZAGOSPODAROWANIA TERENU
ARKUSZ NR 6

LEGENDA: SKALA 1:500

Projektowane:

⬜	Nawierzchnia z betonu asfaltowego
🟧	Nawierzchnia z kostki betonowej
🟩	Zieleńce/Rów
🟦	Chodniki i opaski z kostki betonowej
🟦	Chodniki i opaski z kostki betonowej o konstrukcji wzmocnionej
🟪	Ciąg pieszo rowerowy z kostki betonowej
🟫	Pobocze z kruszywa
🟨	Płytki betonowe z fakturą rozpoznawalną przez niewidomych
▬▬▬	Krawężnik betonowy 15x30cm
- - - -	Krawężnik betonowy 15x22 cm - obniżony
— — —	Obrzeże betonowe 6x20 cm
- - - -	Obrzeże betonowe 8x30 cm
- - - -	Opornik betonowy 12x25 cm
x x x x	Płot do rozbiórki

Projektowane sieci uzbrojenia terenu

— —□— —	sieć telekomunikacyjna - Koba
—·—□—·—	sieć telekomunikacyjna - Serczernet
- - - -	sieć telekomunikacyjna - Orange
—○	sieć kanalizacji deszczowej - studnie chłonne z wpustami ulicznymi
—·—·—	sieć elektroenergetyczna eS
- -●- -	sieć elektroenergetyczna - oświetlenie drogowe ze słupami
—<— ○	sieć elektroenergetyczna napowietrzna eN ze słupami
•▪•	sieć wodociągowa - odejścia hydrantowe

Oznaczenie istniejących sieci uzbrojenia terenu do likwidacji

—✕—✕—	sieć telekomunikacyjna
—✕—✕—	sieć elektroenergetyczna
<—⊗	słupy napowietrznej sieci eN
⊗—	sieć wodociągowa - hydranty
▬ ▬ ▬	Projektowany podział działek
○	Działki po podziale do przejęcia pod pas drogowy
▬ ▬ ▬	Zakres inwestycji
○	Działki objęte inwestycją
▬ ▬ ▬	Zakres ograniczenia w korzystaniu
○	Działki, z których korzystanie będzie ograniczone

Za zgodność z oryginałem
mapy do celów projektowych

mgr inż. Łukasz Milewski

DROGOWIEC Sp. z o.o.

DROGOWIEC Sp. z o.o.
ul. Upalna 1A lok. 58; 15-668 Białystok
tel. 796 166 476; e-mail: biuro@spdrogowiec.pl
KRS 0000583625; NIP: 9662100389; REGON: 362887758

INWESTOR:	Burmistrz Czarnej Białostockiej ul. Torowa 14A 16-020 Czarna Białostocka		
NAZWA OBIEKTU:	Budowa ulic wraz z niezbędną infrastrukturą na osiedlu Pierekały w Czarnej Białostockiej		
STADIUM:	PROJEKT BUDOWLANY		Numer rys.: 1.6
NAZWA RYS.:	Projekt zagospodarowania terenu		Skala: 1:500
ZESPÓŁ AUTORSKI: Branża/Projektant			Data: 30.06.2020
DROGOWA: mgr inż. Łukasz Milewski PDL/0098/POOD/11 PDL/BD/0030/12	Podpis:	DROGOWA: mgr inż. Piotr Jakubecki PDL/0037/POOD/10 PDL/BD/0131/10	Podpis:
DROGOWA: mgr inż. Paweł Sietejko PDL/0103/POOD/12 PDL/BD/0017/13	Podpis:	DROGOWA: mgr inż. Piotr Zajkowski	Podpis:
SANITARNA: mgr inż. Izabela Kozłowska PDL/0140/POOS/13 PDL/IS/0018/14	Podpis:	SANITARNA: mgr inż. Beata Kalinowska PDL/0058/POOS/13 PDL/IS/0118/13	Podpis:
ELEKTRYCZNA: mgr inż. Robert Arciszewski PDL/0039/PWOE/05 PDL/IE/0180/05	Podpis:	ELEKTRYCZNA: inż. Leonard Onufryjuk BŁ/323/74 PDL/IE/1031/01	Podpis:
TELEKOMUNIKACYJNA: inż. Dariusz Mocarski DT-WBT/02430/03/U PDL/IE/0139/04	Podpis:	TELEKOMUNIKACYJNA: inż. Radosław S. Kolendo DTT-TU/02301/02/U PDL/IE/0142/04	Podpis: