



Przekrój normalny 2 (PN2)
Skala 1:50

km 0+000,00 - km 0+000,00
km 0+000,00 - km 0+000,00

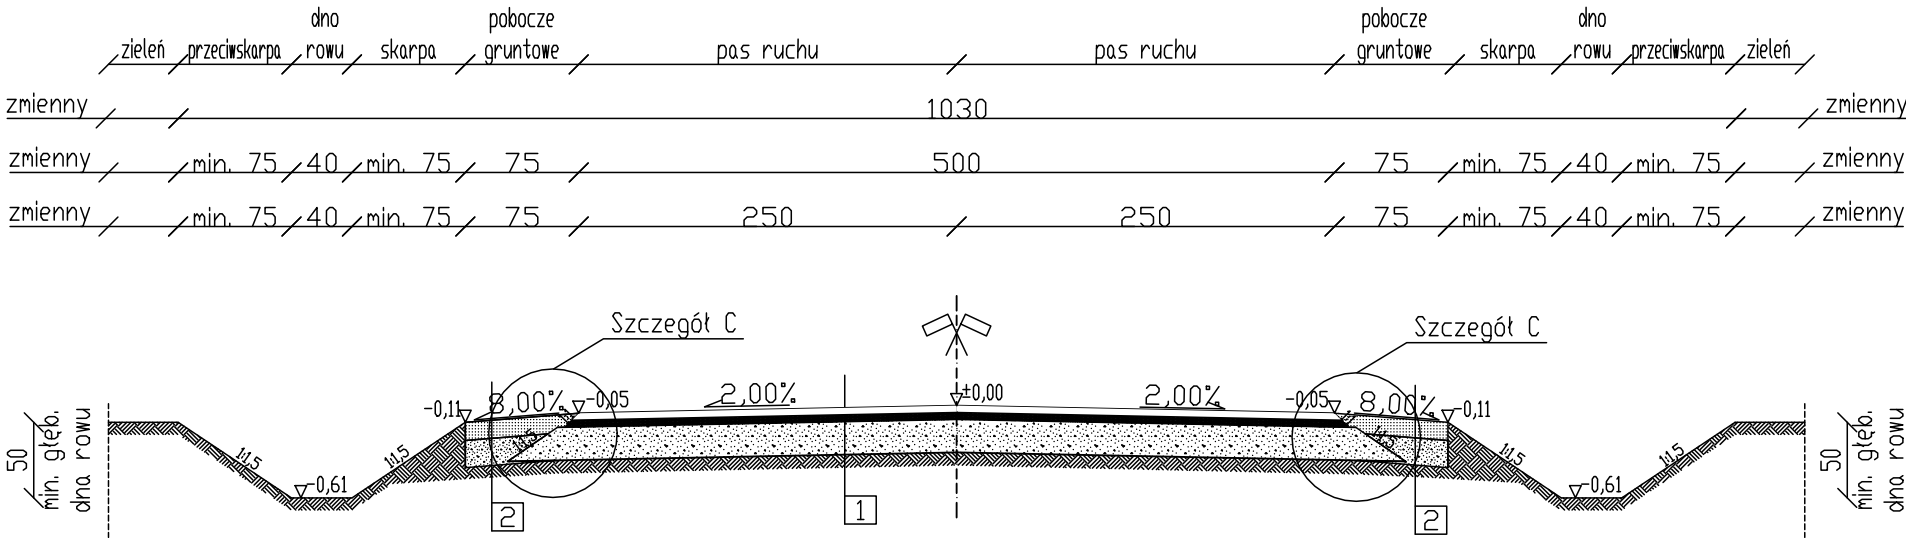

UWAGA:
USYTUDOWANIE SIECI PODZIEMNYCH JEST TYLKO PRZYBLIŻONE.
POŁOŻENIE I RZĘDNE POSADOWIENIA INSTALACJI USTALIĆ NA
TERNIE BUDOWY PRZED PRZYSTĄPIENIEM DO ROBÓT.

Szczegół C
(połączenie jezdni z poboczem)
Skala 1:10

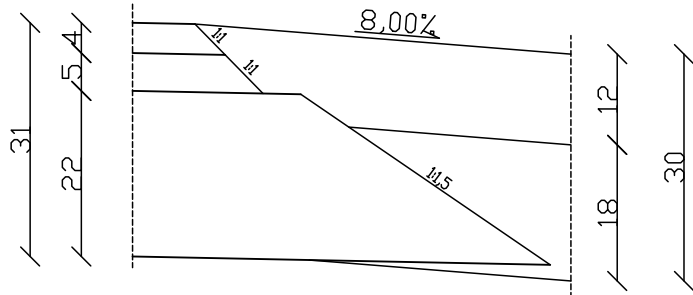

1
Warstwa ścieralna z MMA 4cm
Warstwa wiążąca z betonu asfaltowego 5cm
Podbudowa zasadnicza z mieszanki niezwiązanej z kruszywem C50/30 22cm
Grunt rodzimy G1

2
Kruszywo łamane stab. mechanicznie C50/30 12cm
Pospółka 18cm
Grunt rodzimy G1

NAZWA RYSUNKU:					
Przekrój normalny 2					
OBIEKT:					
Przebudowa z budową drogi gminnej ul. Młynowa-Machnacz- granica gminy					
architekci & budownictwo <small>od 1997</small> 15-082 Białystok, ul. Świętojańska 12A tel.609576067 e-mail: biuro@miastoprojekt.eu			INWESTOR:	NR RYS.	SKALA:
			Gmina Czarna Białostocka ul. Torowa 14A 16-020 Czarna Białostocka	3	1:50
STADIUM: PROJEKT BUDOWLANY					
AUTOR PROJEKTU:		DATA:	PODPIS:	WSPÓŁPRACA:	
mgr inż. Paweł Lutow nr upr. WAM/0045/POOD/09		19.02. 2021		mgr inż. Adam Kłoskowski	
				19.02. 2021	