
Przekrój normalny 1 (PN1)


Skala 1:50

PPT - km 0+000,00
km 0+000,00 - km 0+000,00

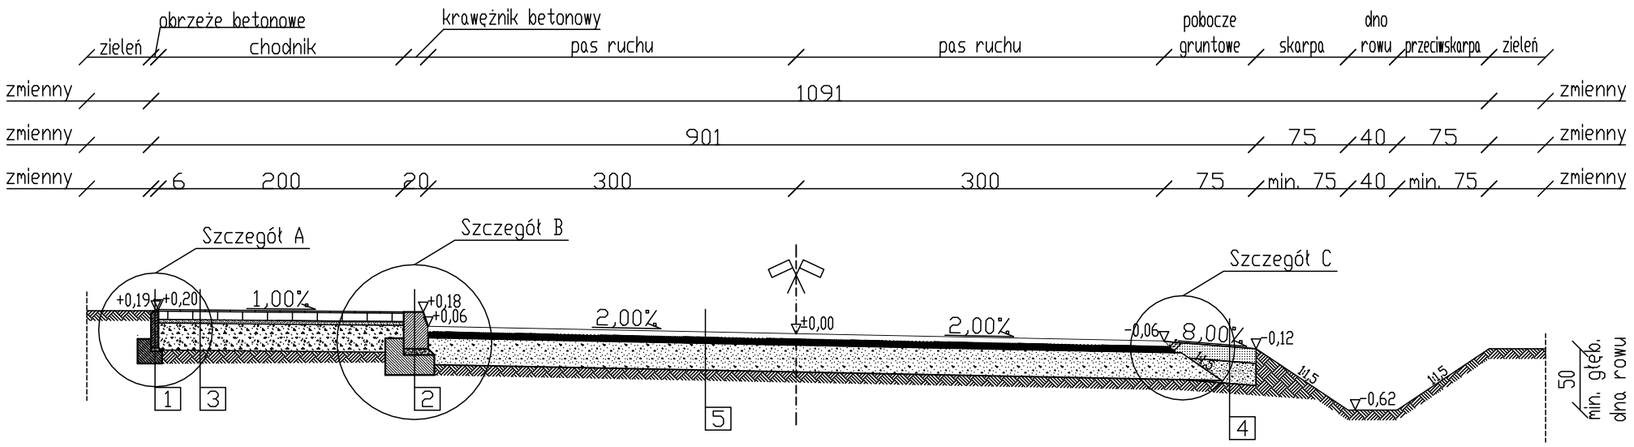

UWAGA:
USYTUOWANIE SIECI PODZIEMNYCH JEST TYLKO PRZYBLIŻONE. POŁOŻENIE I RZĘDNE POSADOWIENIA INSTALACJI USTALIĆ NA TERNIE BUDOWY PRZED PRZYSTĄPIENIEM DO ROBÓT.

Szczegół C
(połączenie jezdni z poboczem)
Skala 1:10

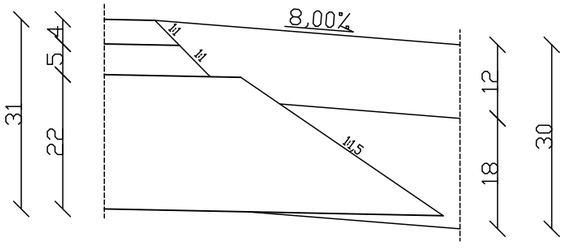

1

Obrzeże betonowe 6x30x100cm
Podsypka cementowo-piaskowa 3cm
Ława betonowa C12/15

2

Krawężnik betonowy wyniesiony 20x30x100cm
Podsypka cementowo-piaskowa 5cm
Ława betonowa C12/15

3

Kostka brukowa betonowa 8cm
Podsypka cementowo-piaskowa 3cm
Kruszywo naturalne-pospółka 22cm
Grunt rodzimy G1

4

Kruszywo łamane stab. mechanicznie C50/30 12cm
Pospółka 18cm
Grunt rodzimy G1

5

Warstwa ścieralna z MMA 4cm
Warstwa wiążąca z betonu asfaltowego 5cm
Podbudowa zasadnicza z mieszanki niezwiązanej z kruszywem C50/30 22cm
Grunt rodzimy G1

NAZWA RYSUNKU:
Przekrój normalny 1

OBIEKT:
Przebudowa z budową drogi gminnej ul. Młynowa-Machnacz- granica gminy

architekci & budownictwo
od 1997
15-082 Białystok, ul. Świętojańska 12A
tel.609576067
e-mail: biuro@miastoprojekt.eu

STADIUM: PROJEKT BUDOWLANY

AUTOR PROJEKTU:	DATA:	PODPIS:
mgr inż. Paweł Lutow nr upr. WAM/0045/POOD/09	19.02. 2021	

INWESTOR:	NR RYS.	SKALA:
Gmina Czarna Białostocka ul. Torowa 14A 16-020 Czarna Białostocka	3	1:50

WSPÓŁPRACA:	DATA:	PODPIS:
mgr inż. Adam Kłoskowski	19.02. 2021	