
Rzut zjazdu indywidulanego o szerokości 4,00m z chodnikiem (sytuacja bez przespustu)

skala 1:50

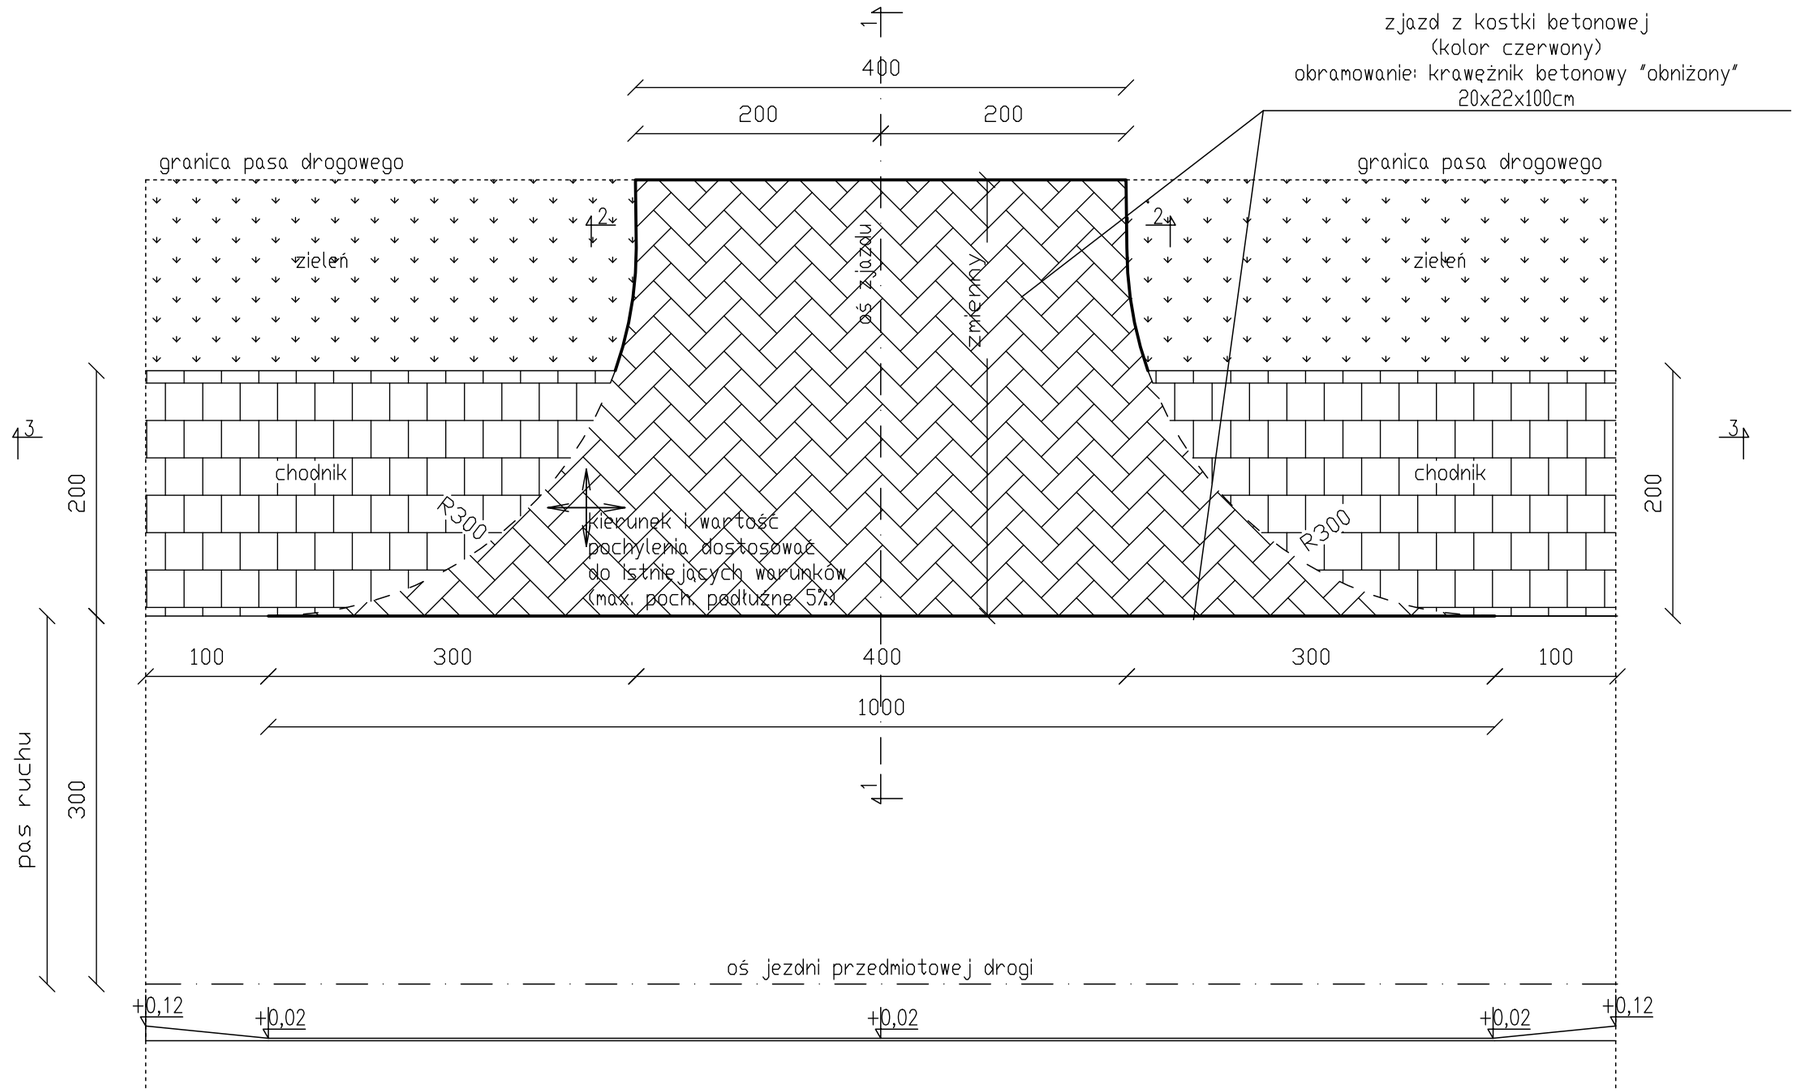

NAZWA RYSUNKU: Przekrój normalny 4					
OBIEKT: Przebudowa z budową drogi gminnej ul. Młynowa-Machnacz- granica gminy					
architekci & budownictwo od 1997 15-082 Białystok, ul. Świętojańska 12A tel.609576067 e-mail: biuro@miastoprojekt.eu			INWESTOR: Gmina Czarna Białostocka	NR RYS. 3	
STADIUM: PROJEKT BUDOWLANY					
AUTOR PROJEKTU:	DATA: 19.02. 2021	PODPIS:	WSPÓŁPRACA: mgr inż. Adam Kłoskowski	DATA: 19.02. 2021	PODPIS: