
Rzut zjazdu indywidualnego o szerokości 6,00m z chodnikiem

skala 1:50

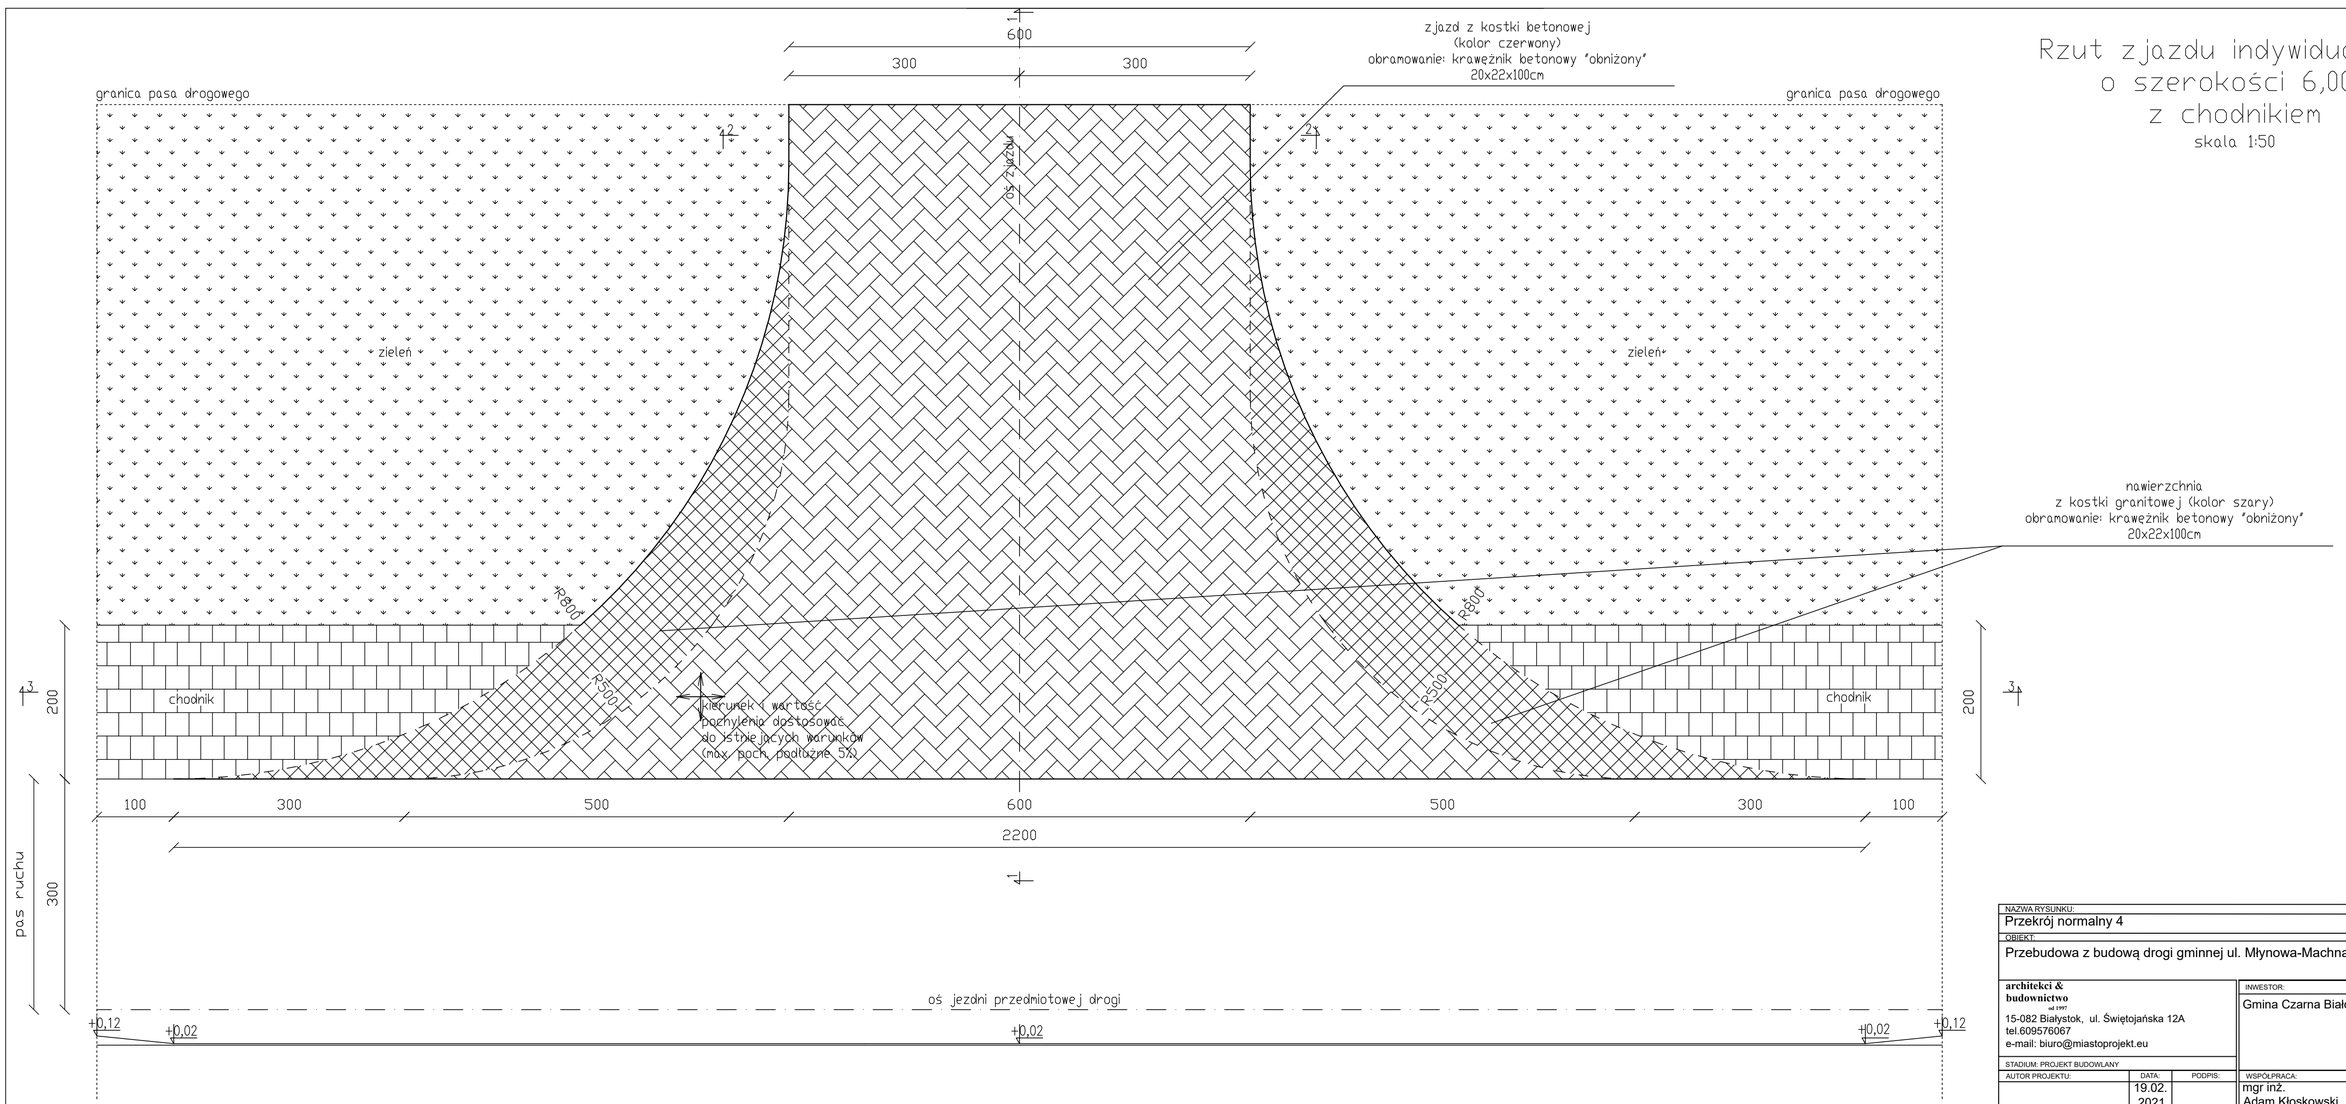

NAZWA RYSUNKU: Przekrój normalny 4			
OBIEKT: Przebudowa z budową drogi gminnej ul. Młynowa-Machnacz- granica gminy			
architekci & budownictwo sp. z o.o. 15-082 Białystok, ul. Świętojańska 12A tel.609576067 e-mail: biuro@miastoprojekt.eu	INWESTOR: Gmina Czarna Białostocka	NR RYS. 3	
STADIUM: PROJEKT BUDOWLANY			
AUTOR PROJEKTU:	DATA: 19.02.2021	PODPIS:	
	WSPÓŁPRACA: mgr inż. Adam Kłoskowski	DATA: 19.02.2021	PODPIS: